



Burg Boetzelaer

Geschichte · Events · Gästezimmer




Burg Boetzelaer Hauptburg



Grundriss I. Obergeschoss

Das I. Obergeschoss ist geprägt durch den großzügigen Festsaal mit einem herrschaftlichen Kronleuchter. In den angrenzenden Räumen befinden sich die ehemalige Kapelle, der Kaminsalon und das Herrenzimmer.

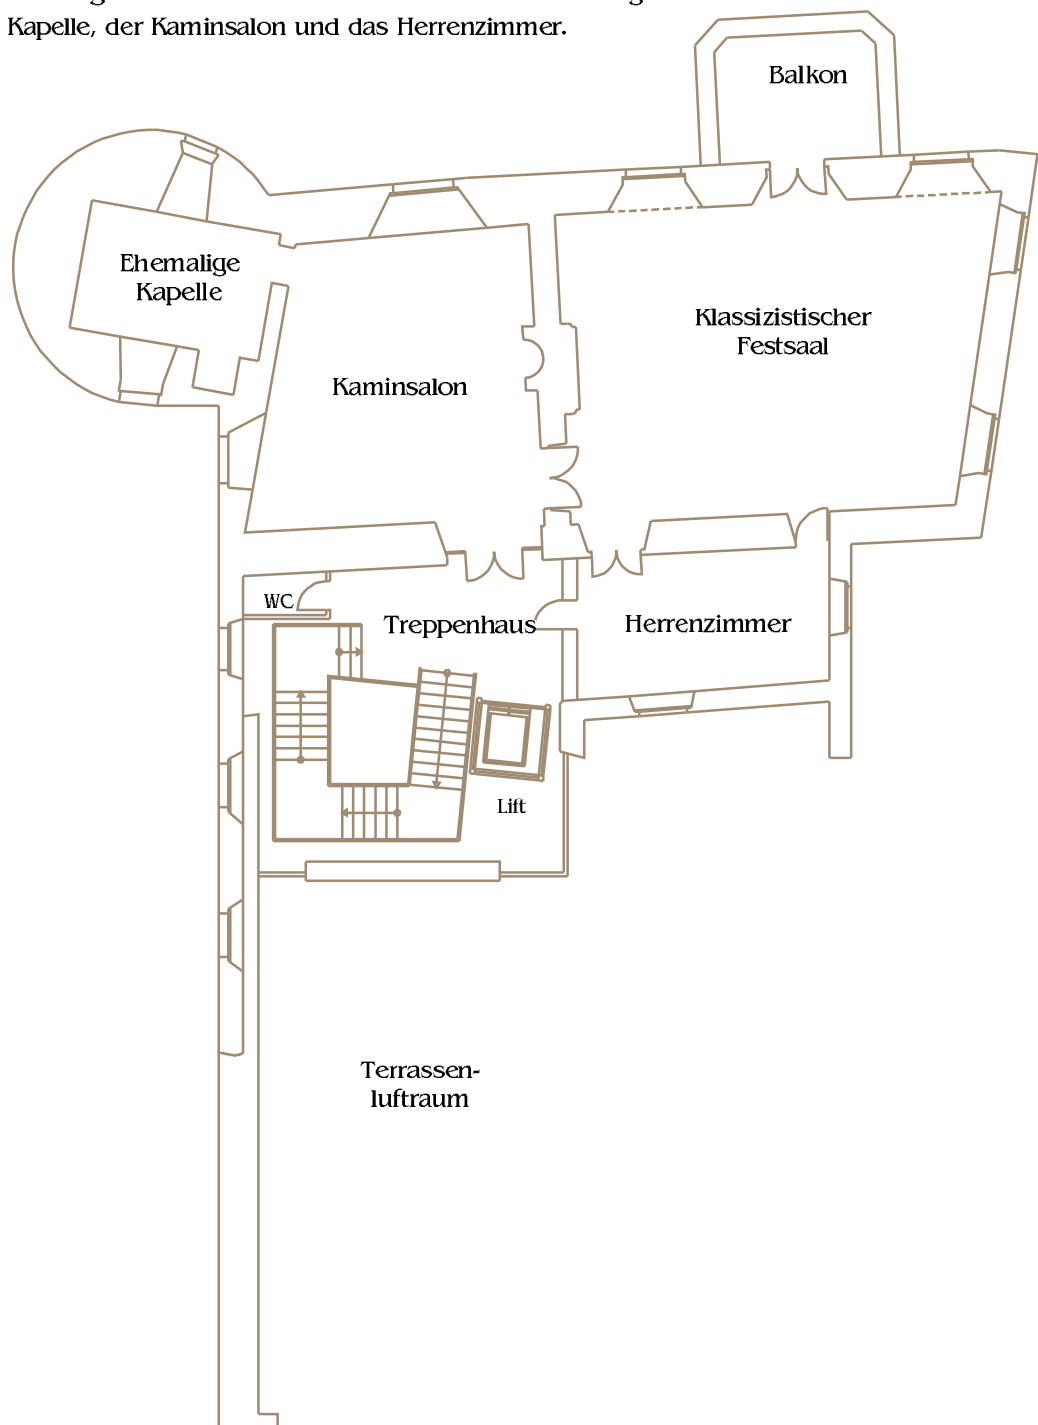

Vorburg