



# Burg Boetzelaer


Geschichte · Events · Gästezimmer



Niederheinische Impressionen

## Grundriss Parterre

Im Erdgeschoss befinden sich die Empfangshalle, der Gewölbesaal und eine Küche, sowie die Verwaltung. Die Terrasse schließt unmittelbar an den Burgmauern an.

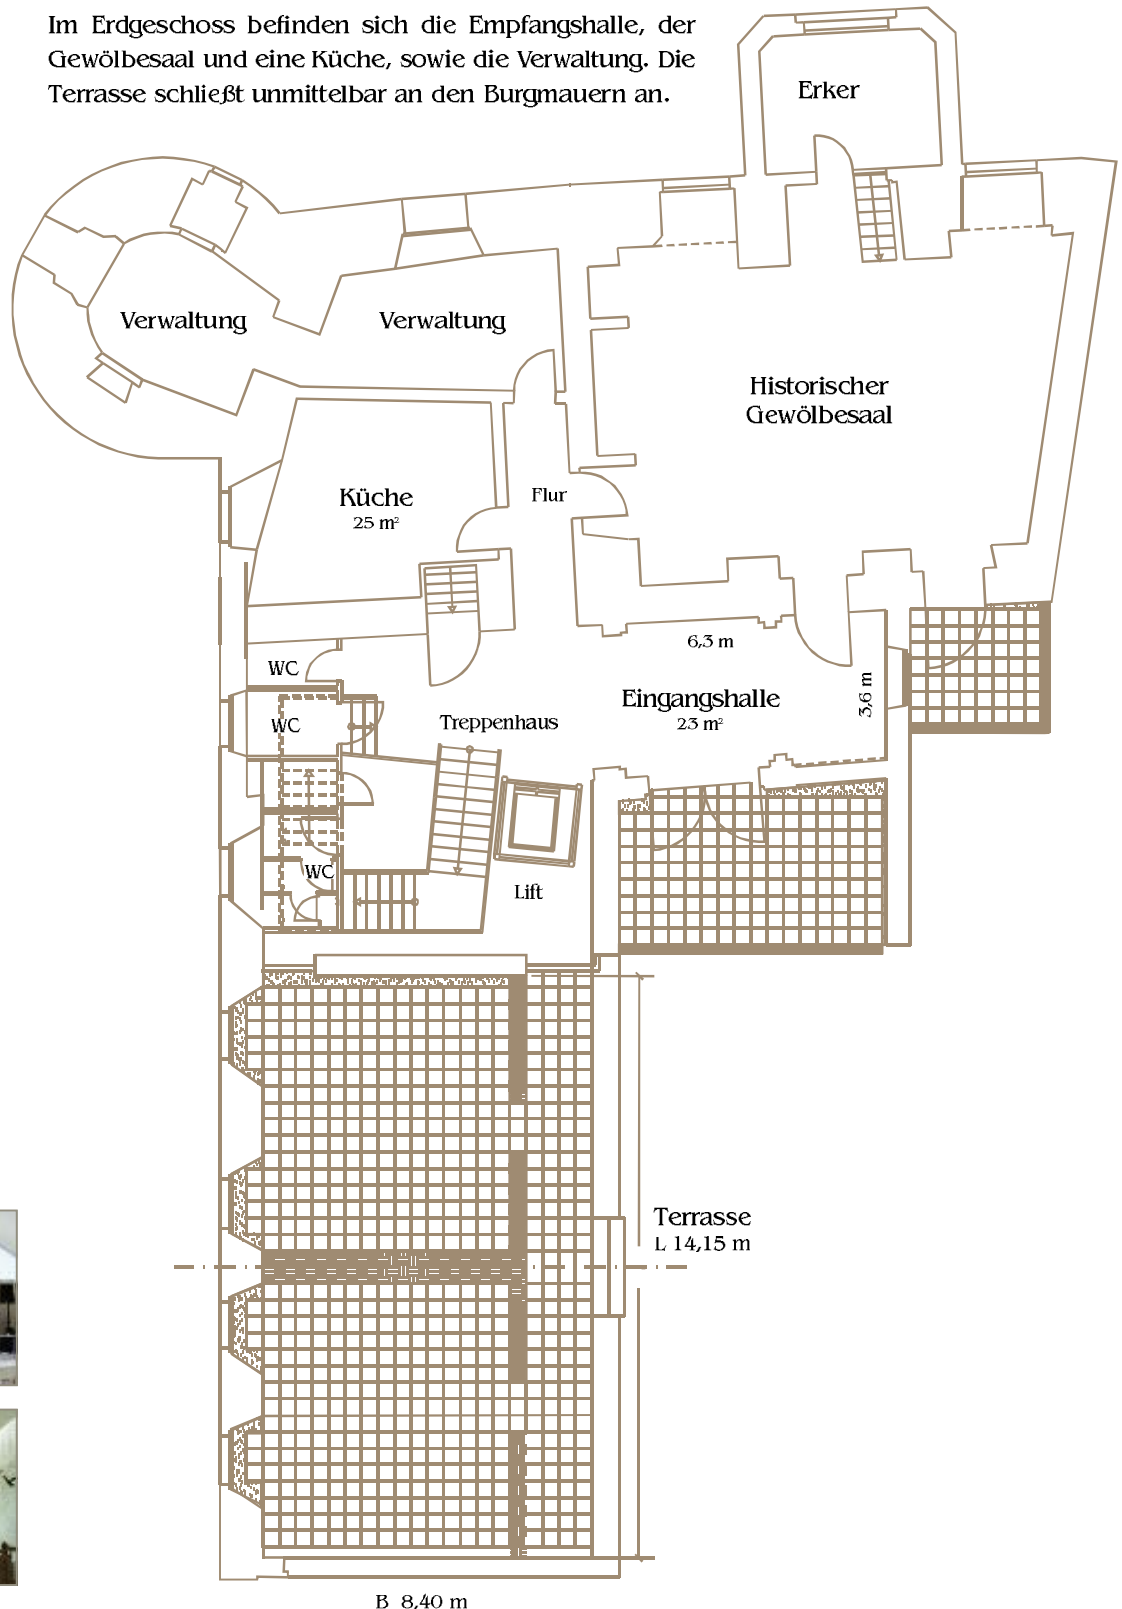

Terrasse und Treppenhaus